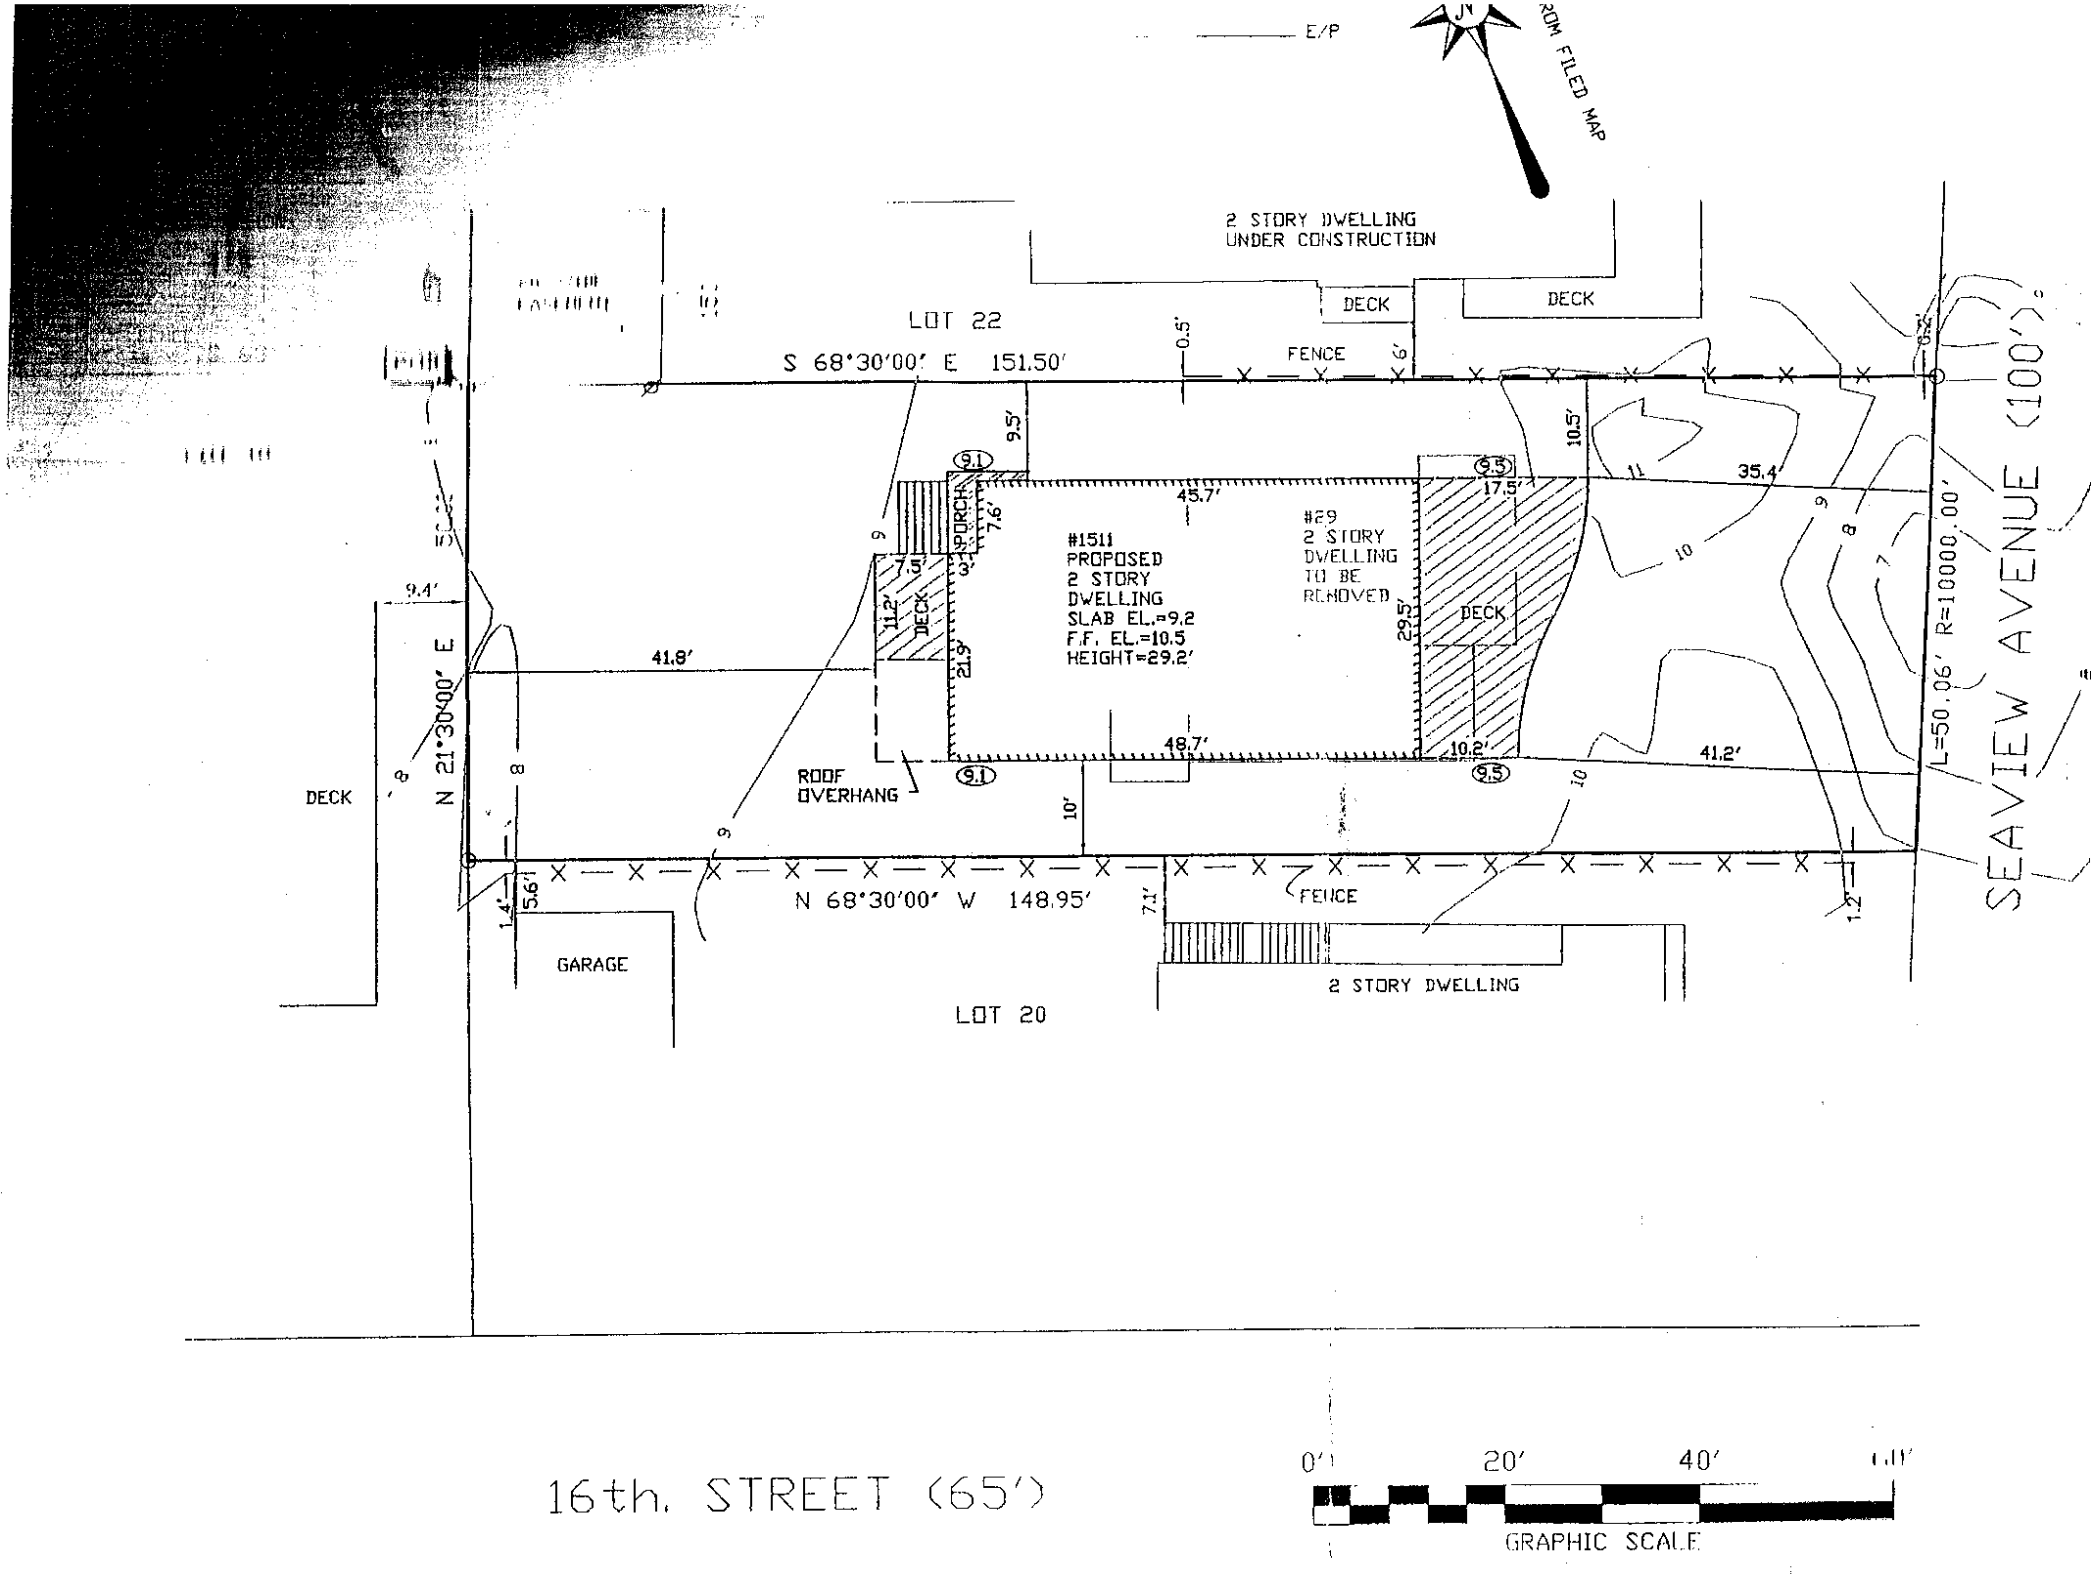
E/P
FROM FILED MAP
2 STORY DWELLING
UNDER CONSTRUCTION
DECK
DECK
LOT 22
S 68°30'00' E 151.50'
FENCE
#1511
PROPOSED
2 STORY
DWELLING
SLAB EL.=9.2
F.F. EL.=10.5
HEIGHT=29.2'
#29
2 STORY
DWELLING
TO BE
REMOVED
PORCH
DECK
DECK
ROOF
OVERHANG
45.7'
48.7'
17.5'
10.2'
35.4'
41.2'
41.8'
9.4'
N 21°30'00' E
DECK
N 68°30'00' W 148.95'
FENCE
GARAGE
2 STORY DWELLING
LOT 20
SEAVIEW AVENUE (100')
L=50.06' R=10000.00'
16th. STREET (65')
0'
20'
40'
GRAPHIC SCALE