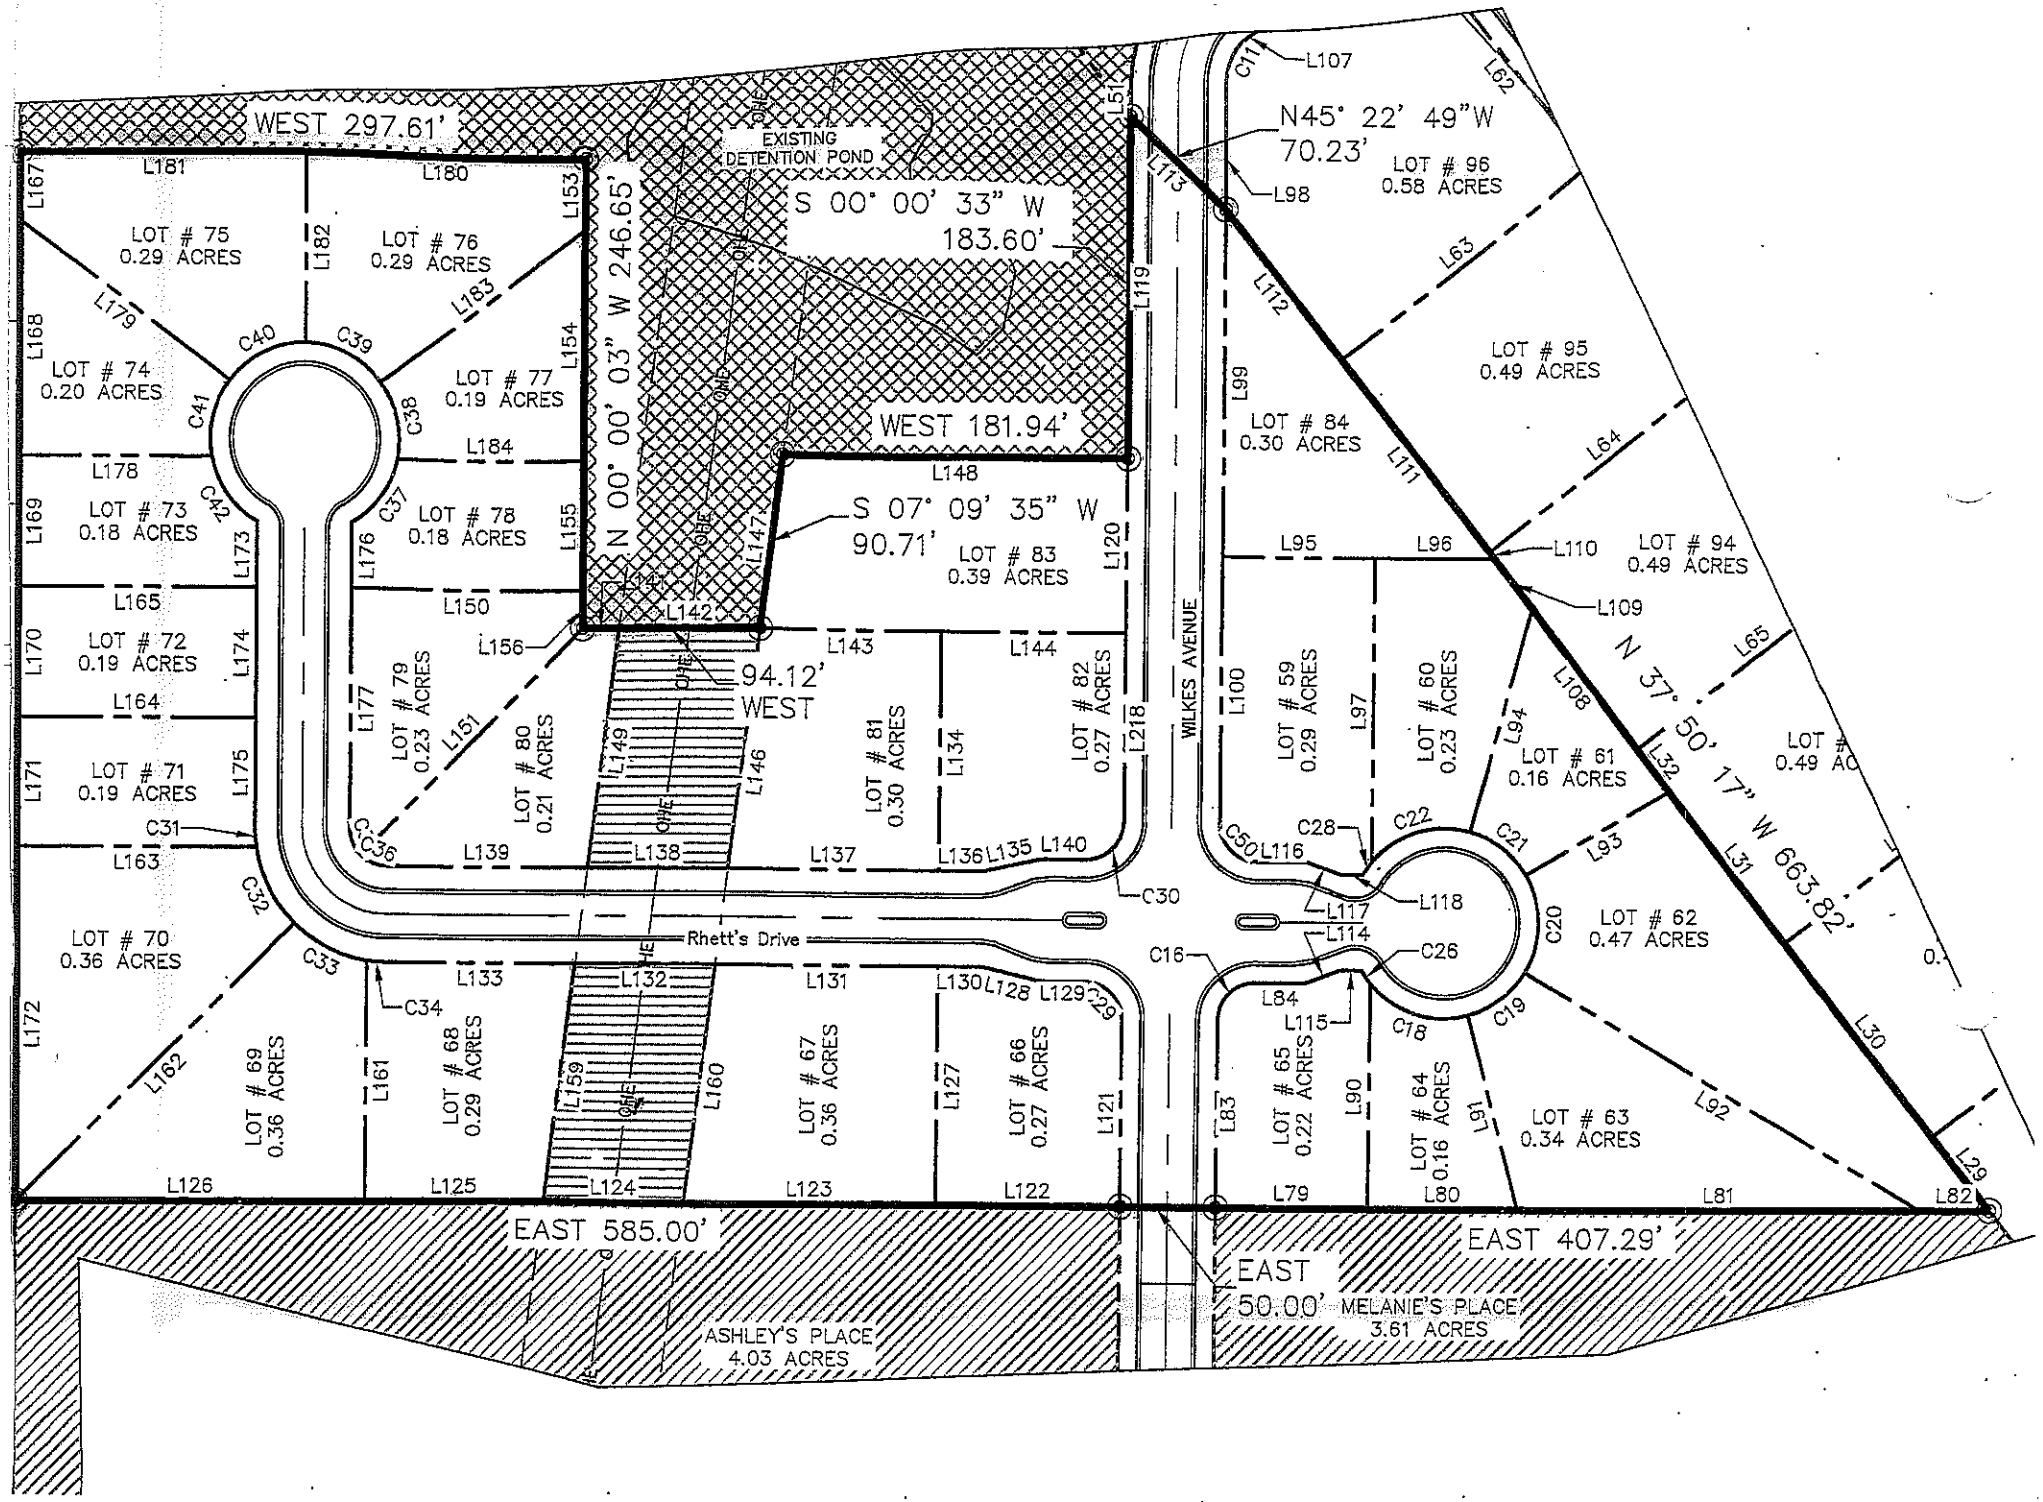
WEST 297.61'
EXISTING DETENTION POND
S 00° 00' 33" W 183.60'
N 00° 00' 03" W 246.65'
WEST 181.94'
S 07° 09' 35" W 90.71'
94.12' WEST
N45° 22' 49"W 70.23'
N 37° 50' 17" W 663.82'
LOT # 75 0.29 ACRES
LOT # 76 0.29 ACRES
LOT # 74 0.20 ACRES
LOT # 77 0.19 ACRES
LOT # 73 0.18 ACRES
LOT # 78 0.18 ACRES
LOT # 72 0.19 ACRES
LOT # 79 0.23 ACRES
LOT # 71 0.19 ACRES
LOT # 80 0.21 ACRES
LOT # 70 0.36 ACRES
LOT # 69 0.36 ACRES
LOT # 68 0.29 ACRES
LOT # 67 0.36 ACRES
LOT # 66 0.27 ACRES
LOT # 81 0.30 ACRES
LOT # 82 0.27 ACRES
LOT # 83 0.39 ACRES
LOT # 84 0.30 ACRES
LOT # 96 0.58 ACRES
LOT # 95 0.49 ACRES
LOT # 94 0.49 ACRES
LOT # 59 0.29 ACRES
LOT # 60 0.23 ACRES
LOT # 61 0.16 ACRES
LOT # 62 0.47 ACRES
LOT # 65 0.22 ACRES
LOT # 64 0.16 ACRES
LOT # 63 0.34 ACRES
WILKES AVENUE
Rhett's Drive
EAST 585.00'
ASHLEY'S PLACE 4.03 ACRES
EAST 407.29'
EAST 50.00'
MELANIE'S PLACE 3.61 ACRES